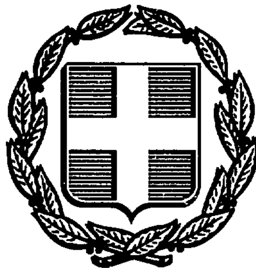


ΕΦΗΜΕΡΙΣ ΤΗΣ ΚΥΒΕΡΝΗΣΕΩΣ
ΤΗΣ ΕΛΛΗΝΙΚΗΣ ΔΗΜΟΚΡΑΤΙΑΣ

ΑΘΗΝΑ 22 ΣΕΠΤΕΜΒΡΙΟΥ 1987	ΤΕΥΧΟΣ ΤΕΤΑΡΤΟ	ΑΡΙΘΜΟΣ ΦΥΛΛΟΥ 919

ΠΕΡΙΕΧΟΜΕΝΑ

ΑΠΑΛΛΟΤΡΙΩΣΕΙΣ

ΑΠΟΦΑΣΕΙΣ

Αριθ. Π2202/723 (1)

Κήρυξη αναγκαστικής απαλλοτρίωσης ακινήτων που έχει χαρακτηριστεί ιστορικό διατηρητέο μνημείο για τη στέγαση και λειτουργία των σχολών επαγγελματικής κατάρτισης του Δήμου Βόλου.

Ο ΑΝΤΙΔΗΜΑΡΧΟΣ ΒΟΛΟΥ

Έχοντας υπόψη την αριθ. 246/1987 απόφαση του Δημοτικού Συμβουλίου Βόλου, κηρύσσουμε:

Την αναγκαστική απαλλοτρίωση υπέρ και με δαπάνη του Δήμου Βόλου του επί της οδού Μικρασιατών αριθ. 69 διοικητικής περιφέρειας του Δήμου Βόλου, οικοπέδου και των κτισμάτων που βρίσκονται πάνω σ' αυτό, ιδιοκτησίας του Συνεταιρισμού Λεωφορειούχων του Υπεραστικού Κ.Τ.Ε.Λ. Ν. Μαγνησίας συνολικής επιφάνειας 2316,20 τετρ. μέτρων και 18881,50 κυβ. μέτρων αντίστοιχα όπως αυτά απεικονίζονται από Ιουλίου 1987 τοπογραφικό διάγραμμα της τοπογράφου - μηχανικού του Δήμου Βόλου Γεωργίας Παρίση - Ζαπάντη.

Βόλος, 7 Σεπτεμβρίου 1987

Ο Αντιδήμαρχος

ΓΙΑΝΝΗΣ ΣΤΑΜΟΣ

ΕΛΛΗΝΙΚΗ ΔΗΜΟΚΡΑΤΙΑ
ΝΟΜΑΡΧΙΑ ΜΑΓΝΗΣΙΑΣ

ΔΗΜΟΣ ΒΟΛΟΥ
ΔΙΕΥΘΥΝΣΗ ΤΕΧΝΙΚΩΝ ΥΠΗΡΕΣΙΩΝ

ΤΟΠΟΓΡΑΦΙΚΟ ΔΙΑΓΡΑΜΜΑ

ΙΔΙΟΚΤΗΣΙΑΣ ΣΥΓΚΟΙΝΩΝΙΑΚΟΥ ΠΡΟΜΗΘΕΥΤΙΚΟΥ ΚΑΤΑΝΑΛΩΤΙΚΟΥ ΣΥΝΕΤΑΙΡΙΣΜΟΥ ΥΠΕΡΑΣΤΙΚΩΝ ΛΕΩΦΟΡΕΙΩΝ Ν. ΜΑΓΝΗΣΙΑΣ ΚΕΙΜΕΝΗΣ ΕΠΙ ΤΟΥ ΟΙΚΟΔ. ΤΕΤΡΑΓΩΝΟΥ ΤΟΥ ΠΕΡΙΚΛΕΙΟΜΕΝΟΥ ΥΠΟ ΤΩΝ ΟΔΩΝ ΒΑΣΑΝΗ - ΜΙΚΡΑΣΙΑΤΩΝ - ΜΑΚΡΥΝΙΤΣΗΣ & ΠΑΛΑΙΣΤΙΝΗΣ ΤΟΥ ΔΗΜΟΥ ΒΟΛΟΥ

ΕΘΕΩΡΗΘΗ
Ο Δ/ΝΤΗΣ ΤΕΧΝ. ΥΠΗΡΕΣΙΩΝ
ΤΟΥ ΔΗΜΟΥ ΒΟΛΟΥ



ΔΗΜΗΤΡΙΟΣ ΠΑΝΤΕΛΗΣ
ΠΟΛΙΤΙΚΟΣ ΜΗΧΑΝΙΚΟΣ Π.Ε.Α


ΒΟΛΟΣ ΙΟΥΛΙΟΣ 1987
Η ΣΥΝΤΑΞΑΣΑ

ΓΕΩΡΓΙΑ ΠΑΡΙΣΗ - ΖΑΠΑΝΤΗ
ΤΟΠΟΓΡΑΦΟΣ ΜΗΧΑΝΙΚΟΣ Π.Ε.Ε

ΥΠΟΜΝΗΜΑ

Α-Β-Γ-Δ-Α ΙΔΙΟΚΤΗΣΙΑ ΣΥΓΚΟΙΝΩΝΙΑΚΟΥ ΠΡΟΜΗΘΕΥΤΙΚΟΥ ΚΑΤΑΝΑΛΩΤΙΚΟΥ ΣΥΝΕΤΑΙΡΙΣΜΟΥ ΥΠΕΡΑΣΤΙΚΩΝ ΛΕΩΦΟΡΕΙΩΝ Ν. ΜΑΓΝΗΣΙΑΣ
ΕΠΙΦΑΝΕΙΑΣ Ε= 2316,20 τ.μ.


ΑΠΟΣΠΑΣΜΑ ΣΧΕΔΙΟΥ ΠΟΛΕΩΣ ΚΛΙΜΑΞ 1:5000

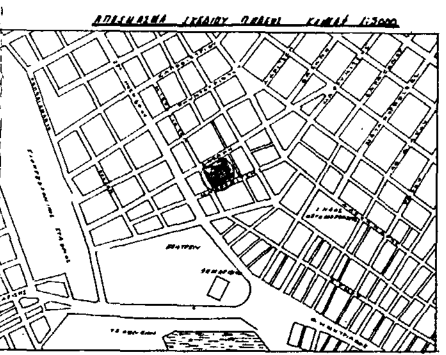



ΟΔΟΣ ΒΑΣΑΝΗ
ΟΔΟΣ ΠΑΛΑΙΣΤΙΝΗΣ
ΟΔΟΣ ΜΙΚΡΑΣΙΑΤΩΝ
ΟΔΟΣ ΜΑΚΡΥΝΙΤΣΗΣ
Α
Β
Γ
Δ
47.48
52.74
46.46
46.88
Επιφ.=24.00 τ.μ. Υψος = 4.00 μ.
Επιφ.=1494.00 τ.μ. Υψος = 11.50 μ.
Επιφ.=86.00 τ.μ. Υψος = 2.50 μ.
Επιφ.=102.50 τ.μ. Υψος = 8.50 μ.
Επιφ.=78.00 τ.μ. Υψος = 4.50 μ.
Επιφ.=21,10 τ.μ. Υψος = 3.00 μ.

ΚΛΙΜΑΞ 1:200

 

ΠΟΛΕΟΔΟΜΙΑ

ΑΠΟΦΑΣΕΙΣ

Αριθ. 50667/3727 (2)

Χαρακτηρισμός ως διατηρητέου του κτιρίου που βρίσκεται στον οικισμό Μίλατος της επαρχίας Μιραμπέλο του Ν. Λασιθίου, φερομένου ως ιδιοκτησία Μαρίας Στρατηγάκη, Χαραλάμπους Στρατηγάκη και καθοριμός ειδικών όρων και περιορισμών δόμησης.

Ο ΥΠΟΥΡΓΟΣ
ΠΕΡΙΒΑΛΛΟΝΤΟΣ, ΧΩΡΟΤΑΞΙΑΣ & ΔΗΜ. ΕΡΓΩΝ

Έχοντας υπόψη:

1. Τις διατάξεις του ν. 1577/1985 (ΦΕΚ 210/Α/85) και ειδικότερα τα άρθρα 3 και 4 (παρ. 2).

2. Την υπ' αριθ. ΟΙΚ 75724/1151/30.12.1983 κοινή απόφαση των Υπουργών Προεδρίας της Κυβερνήσεως και Χωροταξίας Οικισμού και Περιβάλλοντος (ΦΕΚ 767/Β/83) και ειδικότερα το άρθρο 5, όπως τροποποιήθηκε με την υπ' αριθ. 28112/356/17.4.1985 όμοια απόφαση (ΦΕΚ 205/Β/85).

3. Την υπ' αριθ. 31252/1530/20.5.87 κοινή απόφαση των Υπουργών Προεδρίας της Κυβερνήσεως, Εσωτερικών και Περιβάλλοντος Χωροταξίας και Δημοσίων Έργων (ΦΕΚ 482/Δ/87).

4. Την από 23.6.1987 αιτιολογική έκθεση της Διεύθυνσης Παραδοσιακών Οικισμών και Περιβάλλοντος (Γ7).

5. Την από 22.7.1987 απάντηση των Μαρίας Στρατηγάκη, Χαραλάμπους Στρατηγάκη, αποφασίζουμε:

1. Χαρακτηρίζεται ως διατηρητέο το κτίριο που βρίσκεται στον Οικισμό Μίλατος της επαρχίας Μιραμπέλο του Ν. Λασιθίου, φερόμενο ως ιδιοκτησία Μαρίας Σρατηγάκη, Χαραλάμπους Στρατηγάκη, όπως φαίνεται σημειωμένο στο σχετικό πρωτότυπο τοπογραφικό διάγραμμα σε κλίμακα 1:1000 που θεωρήθηκε από τον Προϊστάμενο της Δ/νσης Πολεοδομικών Εφαρμογών με την υπ' αριθ. 50667/1987 πράξη του και που συνοπτικό του. αντίτυπο δημοσιεύεται με την παρούσα απόφαση γιατί πρόκειται για αξιόλογο κτίριο, αντιπροσωπευτικό δείγμα της τοπικής παραδοσιακής αρχιτεκτονικής.

2. Στο χαρακτηριζόμενο ως διατηρητέο κτίριο απαγορεύεται κάθε αφαίρεση, αλλοίωση ή καταστροφή των επί μέρους αρχιτεκτονικών και διακοσμητικών στοιχείων του.

3. Επιτρέπεται η επισκευή, ο εκσυγχρονισμός των εγκαταστάσεων, η ενίσχυση του φέροντα οργανισμού, η εσωτερική διαρρύθμιση καθώς και επεμβάσεις για λόγους λειτουργικούς του διατηρητέου κτιρίου εφόσον δεν αλλοιώνεται ο αρχιτεκτονικός χαρακτήρας του.

4. Δεν επιτρέπεται η τοποθέτηση φωτεινών ή μη επιγραφών και διαφημίσεων σε οποιαδήποτε θέση του διατηρητέου κτιρίου. Επιτρέπεται μόνο η τοποθέτηση επιγραφών περιορισμένων διαστάσεων που πληροφορούν για τυχόν χρήση του κτιρίου.

5. Για οποιαδήποτε επέμβαση στο εξωτερικό κα εσωτερικό του διατηρητέου κτιρίου και στον περιβάλλοντα χώρο του, καθώς και για την τοποθέτηση επιγραφών απαιτείται η έγκριση της Επιτροπής Πολεοδομικού και Αρχιτεκτονικού Ελέγχου (ΕΠΑΕ).


6. Η ισχύς της παρούσας απόφασης αρχίζει από τη δημοσίευσή της στην Εφημερίδα της Κυβερνήσεως.


Η απόφαση αυτή να δημοσιευθεί στην Εφημερίδα της Κυβερνήσεως.


Αθήνα, 13 Αυγούστου 1987

Ο ΥΠΟΥΡΓΟΣ

ΕΥΑΓΓΕΛΟΣ ΚΟΥΛΟΥΜΠΗΣ

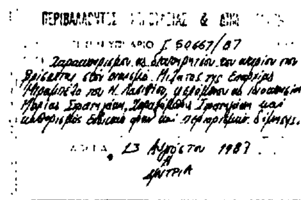

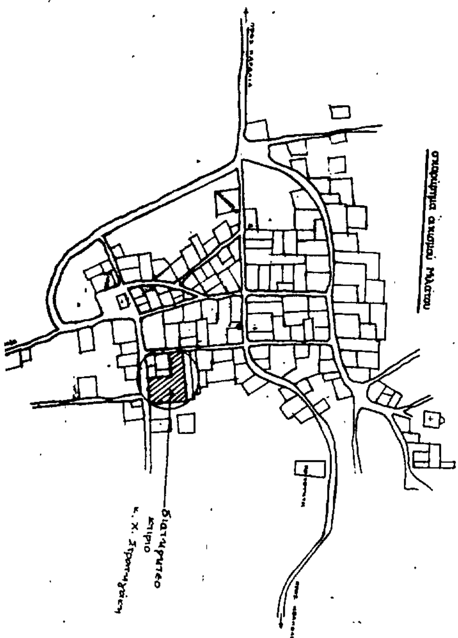

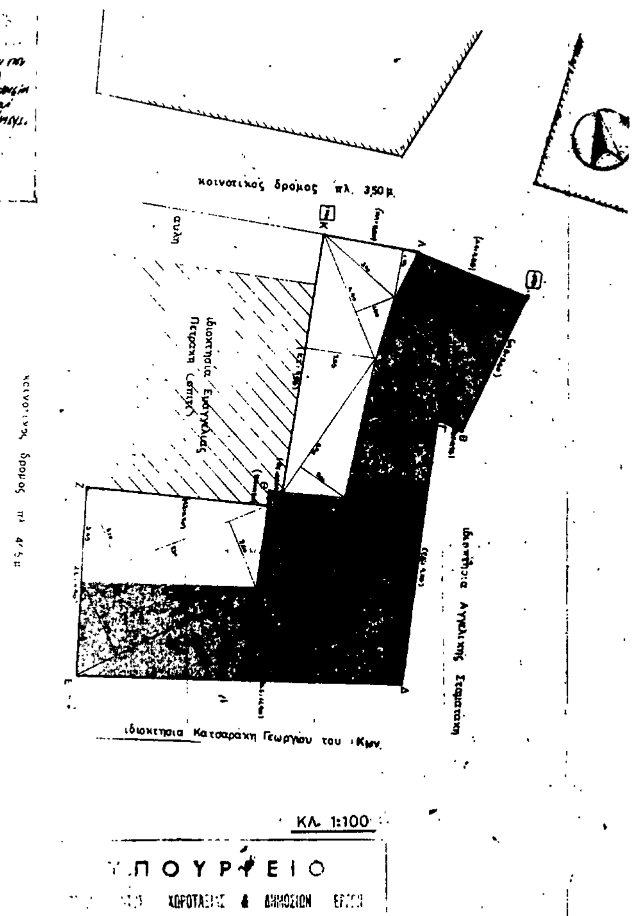

Αριθ.οικ. 54636/4247 (3)

Καθορισμός συμπληρωματικών όρων και περιορισμών δόμησης στο κτίριο που βρίσκεται επι της οδού Βασ. Κωνσταντίνου αριθ. 42 στον Πειραιά φερόμενο ως ιδιοκτησία Α. Δημητρίου - Ομ. Ιωακειμίδη και Σία, το οποίο έχει χαρακτηρισθεί διατηρητέο με την υπ' αριθ. ΟΙΚ. 2701/183/21.1.87 (ΦΕΚ 63Δ/87) απόφαση.

Ο ΥΠΟΥΡΓΟΣ
ΠΕΡΙΒΑΛΛΟΝΤΟΣ, ΧΩΡΟΤΑΞΙΑΣ & ΔΗΜ. ΕΡΓΩΝ

Έχοντας υπόψη:

1. Τις διατάξεις του ν. 1577/1985 (ΦΕΚ 210/Α/85) και ειδικότερα τα άρθρα 3 και 4 (παρ. 2).

2. Την υπ' αριθ. 75724/1151/30.12.1983 κοινή απόφαση των Υπουργών Προεδρίας της Κυβερνήσεως και Χωροταξίας Οικισμού και Περιβάλλοντος (ΦΕΚ 767/Β/83) και ειδικότερα το άρθρο 5, όπως τροποποιήθηκε με την υπ' αριθ. 28112/356/17.4.1985 όμοια απόφαση (ΦΕΚ 205/Β/85).

3. Την υπ' αριθ. 31252/1530/20.5.87 κοινή απόφαση των Υπουργών Προεδρίας της Κυβερνήσεως, Εσωτερικών και Περιβάλλοντος Χωροταξίας και Δημοσίων Έργων (ΦΕΚ 482/Δ/87).

4. Την υπ' αριθ. ΟΙΚ. 2701/183/21.1.87 απόφαση του Υπουργού Περιβάλλοντος, Χωροταξίας και Δημοσίων Έργων για τον χαρακτηρισμό ως διατηρητέου του κτιρίου που βρίσκεται στον Πειραιά επί της οδού Βασ. Κωνσταντίνου αριθ. 42 και καθορισμό ειδικών όρων και περιορισμών δόμησης (ΦΕΚ 63/Δ/87).

5. Το υπ' αριθ. 433081/ΑΕ/17.7.87 έγγραφο του Τμήματος Επιτροπής Πολεοδομικού και Αρχιτεκτονικού Ελέγχου (ΕΠΑΕ) της Δ/νσης Πολεοδομίας Πειραιά.

6. Την από 29.7.87 αιτιολογική έκθεση της Δ/νσης Παραδοσιακών Οικισμών και Περιβάλλοντος (Γ7).

7. Την από 29.7.87 απάντηση των Α. Δημητρίου - Ομ. Ιωακειμίδη, αποφασίζουμε:

1. Στο κτίριο που βρίσκεται στον Πειραιά επι της οδού Βασ. Κωνσταντίνου αριθ. 42, φερόμενο ως ιδιοκτησία Α. Δημητρίου - Ομ. Ιωακειμίδη και Σία που έχει χαρακτηρισθεί διατηρητέο με την υπ' αριθ. ΟΙΚ. 2701/183/21.7.87 (ΦΕΚ 63/Δ/87) απόφαση του Υπουργού Περιβάλλοντος, Χωροταξίας και Δημοσίων Έργων, όπως φαίνεται σημειωμένο στο σχετικό πρωτότυπο τοπογραφικό διάγραμμα σε κλίμ. 1:2.500 που θεωρήθηκε από τον Προϊστάμενο της Δ/νσης Πολεοδομικών Εφαρμογών με την υπ' αριθ. 54636/1987 πράξη του και που συνοπτικό του αντίτυπο δημοσιεύεται με την παρούσα απόφαση, επιτρέπεται η επέκταση του υπάρχοντος τμήματος του Β' ορόφου του κτιρίου στο περίγραμμα του υπάρχοντος διατηρητέου κτιρίου ώστε να αποτελέσει πλήρη όροφο. Οι όψεις της προσθήκης θα είναι της αυτής μορφολογίας και ρυθμολογίας με τις όψεις του υπάρχοντος διατηρητέου κτιρίου, διατηρουμένης της υπάρχουσας επίστεψης.

2. Κατά τα λοιπά εξακολουθούν να ισχύουν οι ειδικοί όροι και περιορισμοί δόμησης που καθορίζονται από την υπ' αριθ. ΟΙΚ. 2701/183/87 απόφαση (ΦΕΚ 63/Δ/87).


6. Η ισχύς της παρούσας απόφασης αρχίζει από τη δημοσίευσή της στην Εφημερίδα της Κυβερνήσεως.

Η απόφαση αυτή να δημοσιευθεί στην Εφημερίδα της Κυβερνήσεως.

Αθήνα, 31 Αυγούστου 1987

Ο ΥΠΟΥΡΓΟΣ

ΕΥΑΓΓΕΛΟΣ ΚΟΥΛΟΥΜΠΗΣ

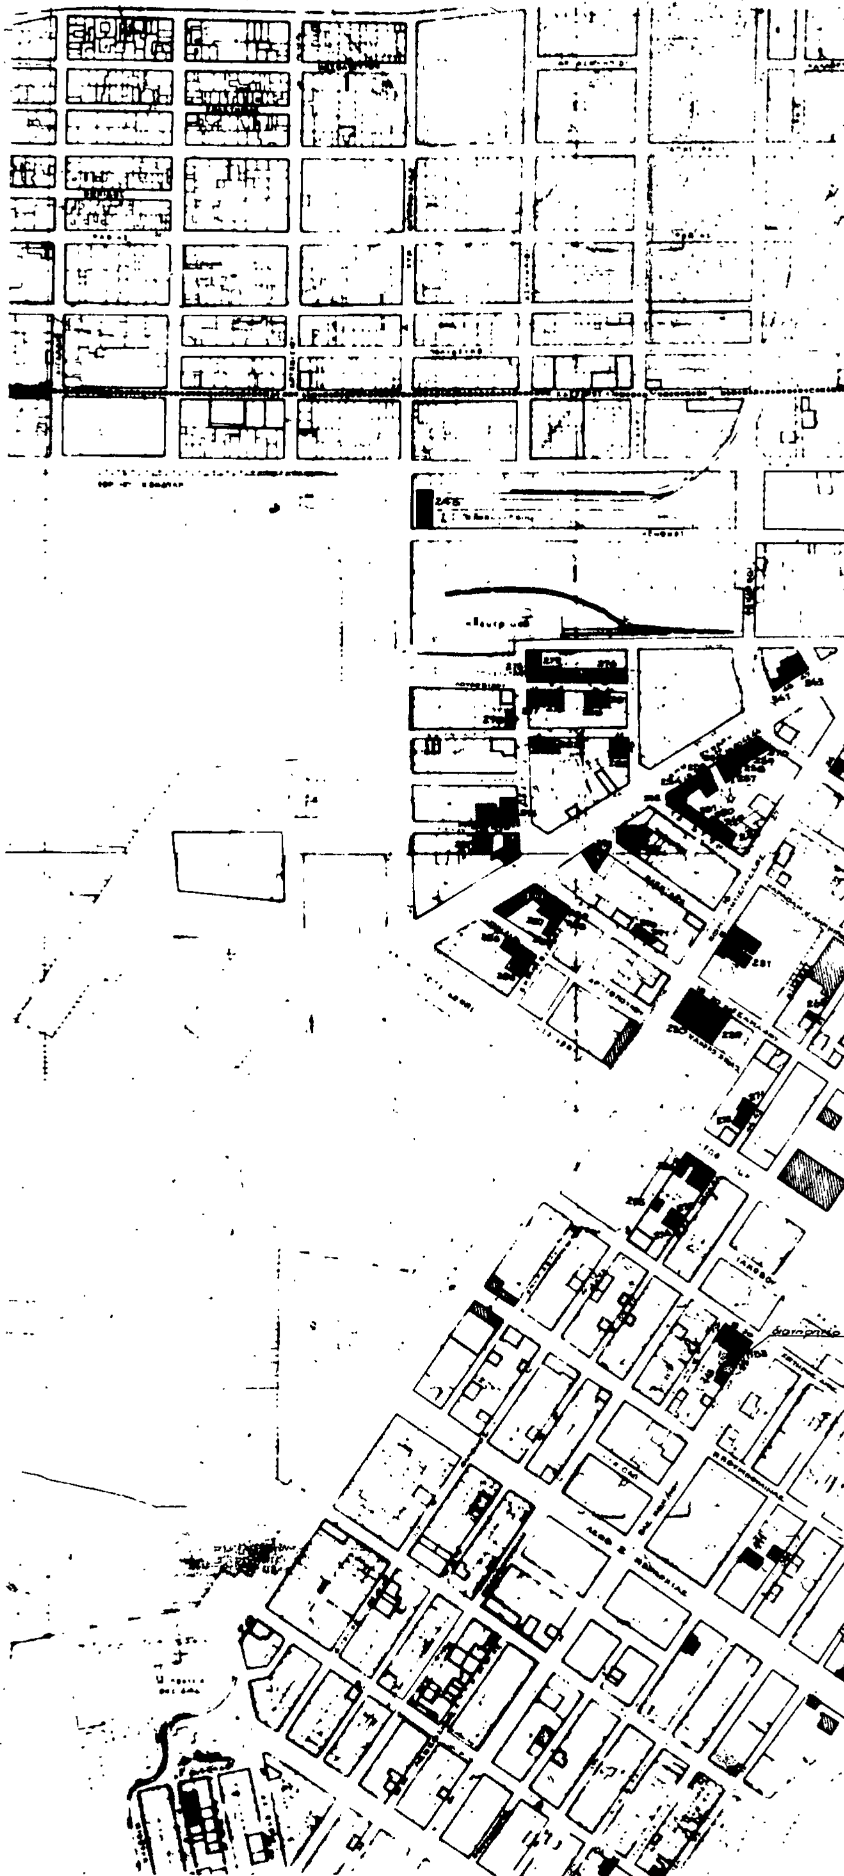

ΥΠΟΥΡΓΕΙΟ ΠΕ.ΧΩ.ΔΕ

μελέτη

ιστορικού κέντρου

ΠΕΙΡΑΙΑ

χαρακτηρισμός

διατηρητέων κτιρίων

&

ειδικοί όροι δόμησης

υπόμνημα

όριο διαμερίσματος σύμφωνα με το Γενικό Πολεοδομικό Σχέδιο

ειδική ρύθμιση διατηρητέου κτιρίου

1 2 3 4 5 6

11 10 9 8 7

3

3

κλίμακα 1 2500

ΥΠΟΥΡΓΕΙΟ
ΠΕΡΙΒΑΛΛΟΝΤΟΣ ...
ΣΥΝΟΔΕΥΕΙ ΤΗΝ ΥΠ' ΑΡΙΘ. Γ. 54636/87
ΠΕΡΙ ...
2701/103/21-?-87 (ΦΕΚ. 636/87) ...
... 31 Αυγούστου 1987
... Υπουργός

Β. ΓΡΥΛΛΗ

Αριθ. ΟΙΚ. 53121/4110 (4)

Χαρακτηρισμός ως διατηρητέου του κτιρίου που βρίσκεται επί των οδών Σχουφά αριθ. 58 και Σίνα στην Αθήνα φερομένου ως ιδιοκτησία Ηλία Τζάκη, Γεωργίου Βασιλειάδη και καθοριμός ειδικών όρων και περιορισμών δόμησης.

Ο ΥΠΟΥΡΓΟΣ
ΠΕΡΙΒΑΛΛΟΝΤΟΣ, ΧΩΡΟΤΑΞΙΑΣ & ΔΗΜ. ΕΡΓΩΝ

Έχοντας υπόψη:

1. Τις διατάξεις του ν. 1577/1985 (ΦΕΚ 210/Α/85) και ειδικότερα τα άρθρα 3 και 4 (παρ. 2).

2. Την υπ' αριθ. ΟΙΚ 75724/1151/30.12.1983 κοινή απόφαση των Υπουργών Προεδρίας της Κυβερνήσεως και Χωροταξίας Οικισμού και Περιβάλλοντος (ΦΕΚ 767/Β/83) και ειδικότερα το άρθρο 5, όπως τροποποιήθηκε με την υπ' αριθ. 28112/356/17.4.1985 όμοια απόφαση (ΦΕΚ 205/Β/85).

3. Την υπ' αριθ. 31252/1530/20.5.87 κοινή απόφαση των Υπουργών Προεδρίας της Κυβερνήσεως, Εσωτερικών και Περιβάλλοντος Χωροταξίας και Δημοσίων Έργων (ΦΕΚ 482/Δ/87).

4. Την από 8.7.87 αιτιολογική έκθεση της Διεύθυνσης Παραδοσιακών Οικισμών και Περιβάλλοντος (Γ7).

5. Την από 21.7.87 απάντηση των Ηλία Τζάκη και Γεωργίου Βασιλειάδη, αποφασίζουμε:

1. Χαρακτηρίζεται ως διατηρητέο το κτίριο που βρίσκεται επί των οδών Σχουφά αριθ. 58 και Σίνα στην Αθήνα φερόμενο ως ιδιοκτησία Ηλία Τζάκη, Γεωργίου Βασιλειάδη όπως αυτό φαίνεται σημειωμένο με διαγράμμιση στο σχετικό πρωτότυπο τοπογραφικό διάγραμμα σε κλίμακα 1:1000 που θεωρήθηκε από τον Προϊστάμενο της Δ/νσης Πολεοδομικών Εφαρμογών με την υπ' αριθ. 53121/1987 πράξη του και που συνοπτικό του αντίτυπο δημοσιεύεται με την παρούσα απόφαση γιατί πρόκειται για αξιόλογο κτίριο, με ιδιαίτερο αρχιτεκτονικό και μορφολογικό χαρακτήρα.

2. Στο χαρακτηριζόμενο ως διατηρητέο κτίριο απαγορεύεται κάθε αφαίρεση, αλλοίωση ή καταστροφή των επί μέρους αρχιτεκτονικών και διακοσμητικών στοιχείων του.

3. Επιτρέπεται η επισκευή, ο εκσυγχρονισμός των εγκαταστάσεων, η ενίσχυση του φέροντα οργανισμού, η εσωτερική διαρρύθμιση καθώς και επεμβάσεις για λόγους λειτουργίας και χρήσεως του διατηρητέου κτιρίου εφόσον δεν αλλοιώνεται ο αρχιτεκτονικός χαρακτήρας του.

4. Δεν επιτρέπεται η τοποθέτηση φωτεινών ή μη επιγραφών και διαφημίσεων σε οποιαδήποτε θέση του διατηρητέου κτιρίου. Επιτρέπεται μόνο η τοποθέτηση επιγραφών περιορισμένων διαστάσεων που πληροφορούν για τυχόν χρήση του κτιρίου.

5. Για οποιαδήποτε επέμβαση στο εξωτερικό ή εσωτερικό του διατηρητέου κτιρίου, καθώς και για την τοποθέτηση επιγραφών απαιτείται η έγκριση της Επιτροπής Πολεοδομικού και Αρχιτεκτονικού Ελέγχου (ΕΠΑΕ).

6. Η ισχύς της παρούσας απόφασης αρχίζει από τη δημοσίευσή της στην Εφημερίδα της Κυβερνήσεως.

Η απόφαση αυτή να δημοσιευθεί στην Εφημερίδα της Κυβερνήσεως.

Αθήνα, 27 Αυγούστου 1987

Ο ΥΠΟΥΡΓΟΣ

ΕΥΑΓΓΕΛΟΣ ΚΟΥΛΟΥΜΠΗΣ



Κλίμαξ 1:1000

ΤΟΠΟΓΡΑΦΙΚΟΣ ΧΑΡΤΗΣ	
Σύνταξις	ΥΠΟΥΡΓΕΙΟΝ ΔΗΜΟΣΙΩΝ ΕΡΓΩΝ ΥΠΗΡΕΣΙΑ ΤΟΠΟΓΡΑΦΗΣΕΩΝ Κ. ΚΤΗΜΑΤΟΛΟΓΙΟΥ
Χρόνος συντάξεως	1974
Μέθοδος συντάξεως	ΦΩΤΟΓΡΑΜΕΤΡΙΚΩΣ
ΠΕΡΙΟΧΗ	ΑΘΗΝΩΝ
ΝΟΜΟΣ	ΑΤΤΙΚΗΣ

Αριθ. 50669/3729 (5)

Χαρακτηρισμός ως διατηρητέου του κτιρίου που βρίσκεται στην οδό Τζαβέλλα 85 στην Ναύπακτο φερόμενο ως ιδιοκτησία της Εθνικής Τράπεζας της Ελλάδος και καθοριμός ειδικών όρων και περιορισμών δόμησης.

Ο ΥΠΟΥΡΓΟΣ
ΠΕΡΙΒΑΛΛΟΝΤΟΣ, ΧΩΡΟΤΑΞΙΑΣ & ΔΗΜ. ΕΡΓΩΝ

Έχοντας υπόψη:

1. Τις διατάξεις του ν. 1577/1985 (ΦΕΚ 210/Α/85) και ειδικότερα τα άρθρα 3 και 4 (παρ. 2).

2. Την υπ' αριθ. ΟΙΚ 75724/1151/30.12.1983 κοινή απόφαση των Υπουργών Προεδρίας της Κυβερνήσεως και Χωροταξίας Οικισμού και Περιβάλλοντος (ΦΕΚ 767/Β/83) και ειδικότερα το άρθρο 5, όπως τροποποιήθηκε με την υπ' αριθ. 28112/356/17.4.1985 όμοια απόφαση (ΦΕΚ 205/Β/85).

3. Την υπ' αριθ. 31252/1530/20.5.87 κοινή απόφαση των Υπουργών Προεδρίας της Κυβερνήσεως, Εσωτερικών και Περιβάλλοντος Χωροταξίας και Δημοσίων Έργων (ΦΕΚ 482/Δ/87).

4. Την από 28.5.87 αιτιολογική έκθεση της Διεύθυνσης Παραδοσιακών Οικισμών και Περιβάλλοντος (Γ7).

5. Την παρέλευση της προθεσμίας που ορίζεται από τις διατάξεις του άρθρου 4 παρ. 2 του Ν.1577/85 (ΦΕΚ 210Α) χωρίς να περιέλθουν στην Δ/νση Παραδοσιακών Οικισμών και Περιβάλλοντος (Γ7) τυχόν αντιρρήσεις της Εθνικής Τράπεζας της Ελλάδος, αποφασίζουμε:

1. Χαρακτηρίζεται ως διατηρητέο το κτίριο που βρίσκεται επί της οδού Τζαβέλλα αριθ. 85 στην πόλη της Ναυπάκτου φερόμενο ως ιδιοκτησία Εθνικής Τράπεζας της Ελλάδος, όπως φαίνεται σημειωμένο στο σχετικό πρωτότυπο τοπογραφικό διάγραμμα σε κλίμακα 1:2000 που θεωρήθηκε από τον Προϊστάμενο της Δ/νσης Πολεοδομικών Εφαρμογών με την υπ' αριθ. 50669/1987 πράξη του και που συνοπτικό του αντίτυπο δημοσιεύεται με την παρούσα απόφαση γιατί πρόκειται για αξιόλογο νεοκλασσικό κτίριο, με ιδιαίτερο αρχιτεκτονικό και μορφολογικό χαρακτήρα.

2. Στο χαρακτηριζόμενο ως διατηρητέο κτίριο απαγορεύεται κάθε αφαίρεση, αλλοίωση ή καταστροφή των επί μέρους αρχιτεκτονικών και διακοσμητικών στοιχείων του.

3. Επιτρέπεται η επισκευή, ο εκσυγχρονισμός των εγκαταστάσεων, η ενίσχυση του φέροντα οργανισμού, η εσωτερική διαρρύθμιση καθώς και επεμβάσεις για λόγους λειτουργικούς του διατηρητέου κτιρίου εφόσον δεν αλλοιώνεται ο αρχιτεκτονικός χαρακτήρας του.

4. Επιτρέπεται η προσθήκη κατ' επέκταση του α' ορόφου χωρίς υπέρβαση του συντελεστή δόμησης του οικοπέδου.

5. Δεν επιτρέπεται η τοποθέτηση φωτεινών ή μη επιγραφών και διαφημίσεων σε οποιαδήποτε θέση του κτιρίου. Επιτρέπεται μόνο η τοποθέτηση επιγραφών περιορισμένων διαστάσεων που πληροφορούν για τυχόν χρήση του κτιρίου.

6. Για οποιαδήποτε επέμβαση στο εξωτερικό ή εσωτερικό του διατηρητέου κτιρίου και στον χώρο που το περιβάλλει καθώς και για την τοποθέτηση επιγραφών απαιτείται η έγκριση της Επιτροπής Πολεοδομικού και Αρχιτεκτονικού Ελέγχου (ΕΠΑΕ).

7. Η ισχύς της παρούσας απόφασης αρχίζει από τη δημοσίευσή της στην Εφημερίδα της Κυβερνήσεως.

Η απόφαση αυτή να δημοσιευθεί στην Εφημερίδα της Κυβερνήσεως.

Αθήνα, 13 Αυγούστου 1987
Ο ΥΠΟΥΡΓΟΣ
ΕΥΑΓΓΕΛΟΣ ΚΟΥΛΟΥΜΠΗΣ

